



PREFEITURA DE MARIALVA

Estado do Paraná

CNPJ 76.282.680/0001-45

Rua Santa Efigênia, 680 Centro (44) 3232-8383 - CEP 86990-000

NOTA DE EMPENHO

Nº do Empenho: 7627 / 2017 Ordinário Data: 03/07/2017 Página 1 / 1

Credor: 48223 SIEDI GAMA CORREA

Endereço: - C.E.P. - -

C.P.F.: 771.378.929-49

R.G.:

Ag

C/C

Orgão: 13 SECRETARIA MUN. DE PLANEJAMENTO E DESENVOLVIMENTO URBAN
Unidade: 13.003. DEPARTAMENTO DE PROGRAMAS E PROJETOS E CAPTAÇÃO DE RECU
Prog. Trabalho: 04.122.0003.2.139. CONTRATAÇÃO SERV. P/ CONFECÇÕES PROJETOS ARQUITET
Elemento Desp.: 3.3.9.0.36.00.00. OUTROS SERVIÇOS DE TERCEIROS - PESSOA FÍSICA
Desdobramento: 06 00 SERVIÇOS TÉCNICOS PROFISSIONAIS
Reduzido: 881
F. de Recurso: 1000 RECURSOS ORDINÁRIOS (LIVRES) - EXERCÍCIO CORR 01000

Tipo de Licitação: Tomada de Preço

Nº Licitação.....: 2/2014

Data Licitação.: 25/03/2014

Nº Contrato....: 201467/2014

Nº Convênio:/

Dotação Inicial
88.200,00

Saldo Anterior
82.675,40

Valor
4.757,48

Saldo Atual
77.917,92

JUSTIFICATIVA: REFERENTE A SERVIÇOS TOPOGRÁFICOS PRESTADOS.

ITEM	QTD	UN	ESPECIFICAÇÃO	VLR. UNITÁRIO	VLR. TOTAL
1	29244	m²	LEVANTAMENTO PLANIALTIMÉTRICO CADASTRAL DE ATÉ 20.000 A 30.000	0,12	3.509,28
2	3121	m²	LEVANTAMENTO PLANIALTIMÉTRICO CADASTRAL DE ATÉ 2.000	0,40	1.248,20

Total Retenções:

0,00

Total Liq. Empenho:

4.757,48

Empenhado por:

Paulo César Mori

Autorizo a Despesa Acima Discriminada

Marialva, de de

PAGAMENTO

ORDEM DE PAGAMENTO

Pague-se ao favorecido o valor acima especificado, proveniente, desta nota de empenho.

Marialva, de de

BENEDITO SANTO MOREIRA
Contador CRC/PR Nº 20802/01

VICTOR CELSO MARTINI
Prefeito Municipal

BRUNO COSTA DE OLIVEIRA
Sec. Mun. Finanças CRC-PR 067844/O-8

RECIBO

Recebi(emos) da tesouraria da PREFEITURA DE MARIALVA, a importância especificada acima em moeda corrente do país.

Marialva, de de

Credor: SIEDI GAMA CORREA
C.P.F.: 771.378.929-49

N° DO RECIBO		junho e julho / 17
NOME OU RAZÃO SOCIAL DA EMPRESA		MATRÍCULA (CNPJ ou INSS)
PREFEITURA MUNICIPAL DE MARIALVA – MARIALVA PR.		76.282.680-0001-45

RECEBI DA EMPRESA ACIMA IDENTIFICADA, PELA PRESTAÇÃO DE SERVIÇO TOPOGRAFICO NO VALOR DE: 4757.48 (Quatro mil setecentos e cinquenta e sete reais e quarenta e oito centavos. conforme anotações especificadas no verso

SALARIO BASE	TAXA	VALOR
	11%	

ESPECIFICAÇÃO

I . Valor do serviço prestado C\$ 4757.48
 II C\$
 SOMA..... C\$ 4757.48

CARRETEIRO (VR. BASE P/ CÁLCULO INSS)

APLICAR 20% SOBRE O VALOR
 MÃO DE OBRA (11.71% DE FRETE)

NUMERO DE INSCRIÇÃO

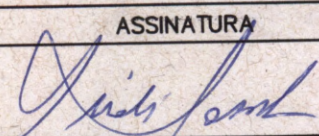
N° INSS – 12470565.407
N° CPF – 771.378.929-49

DESCONTOS.

III . I.R. FONTE C\$.....
 IV C\$.....
 V C\$.....

VALOR LIQUIDO

DOCUMENTO DE IDENTIDADE

NUMERO	ORGÃO EMISSOR – DATA	ASSINATURA
3.697.867-8	SSP/PR / /	

LOCALIDADE	DATA	NOME COMPLETO
MARIALVA PR.	03/07/2017	SIEDI GAMA CORRÊA

Ver anotações no verso

AQUISIÇÃO - de acordo com:

☐ CONVITE

☒ TOMADA DE PREÇO

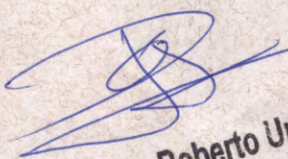
☐ CONCORRÊNCIA

☐ PREGÃO

☐ DISPENSA C. 67.14

☐ INEXIGIBILIDADE

N° 02.14 DE 26/03/14


Paulo Roberto Ungari
 Arquiteto / Urbanista
 CAU - A14059-7

Nº DO RECIBO	junho e julho / 17

NOME OU RAZÃO SOCIAL DA EMPRESA	MATRÍCULA (CNPJ ou INSS)
PREFEITURA MUNICIPAL DE MARIALVA – MARIALVA PR.	76.282.680-0001-45

RECEBI DA EMPRESA ACIMA IDENTIFICADA, PELA PRESTAÇÃO DE SERVIÇO TOPOGRAFICO NO VALOR DE: 4757.48 (Quatro mil setecentos e cinquenta e sete reais e quarenta e oito centavos. conforme anotações especificadas no verso

SALARIO BASE	TAXA	VALOR
	11%	

ESPECIFICAÇÃO

I . Valor do serviço prestado C\$ 4757.48
 II C\$
 SOMA..... C\$ 4757.48

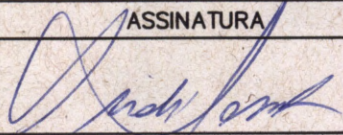
CARRETEIRO (VR. BASE P/ CÁLCULO INSS)
APLICAR 20% SOBRE O VALOR MÃO DE OBRA (11.71% DE FRETE)
NUMERO DE INSCRIÇÃO
Nº INSS – 12470565.407
Nº CPF – 771.378.929-49

DESCONTOS.

III . I.R. FONTE C\$.....
 IV C\$.....
 V C\$.....

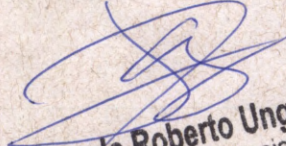
VALOR LIQUIDO

DOCUMENTO DE IDENTIDADE

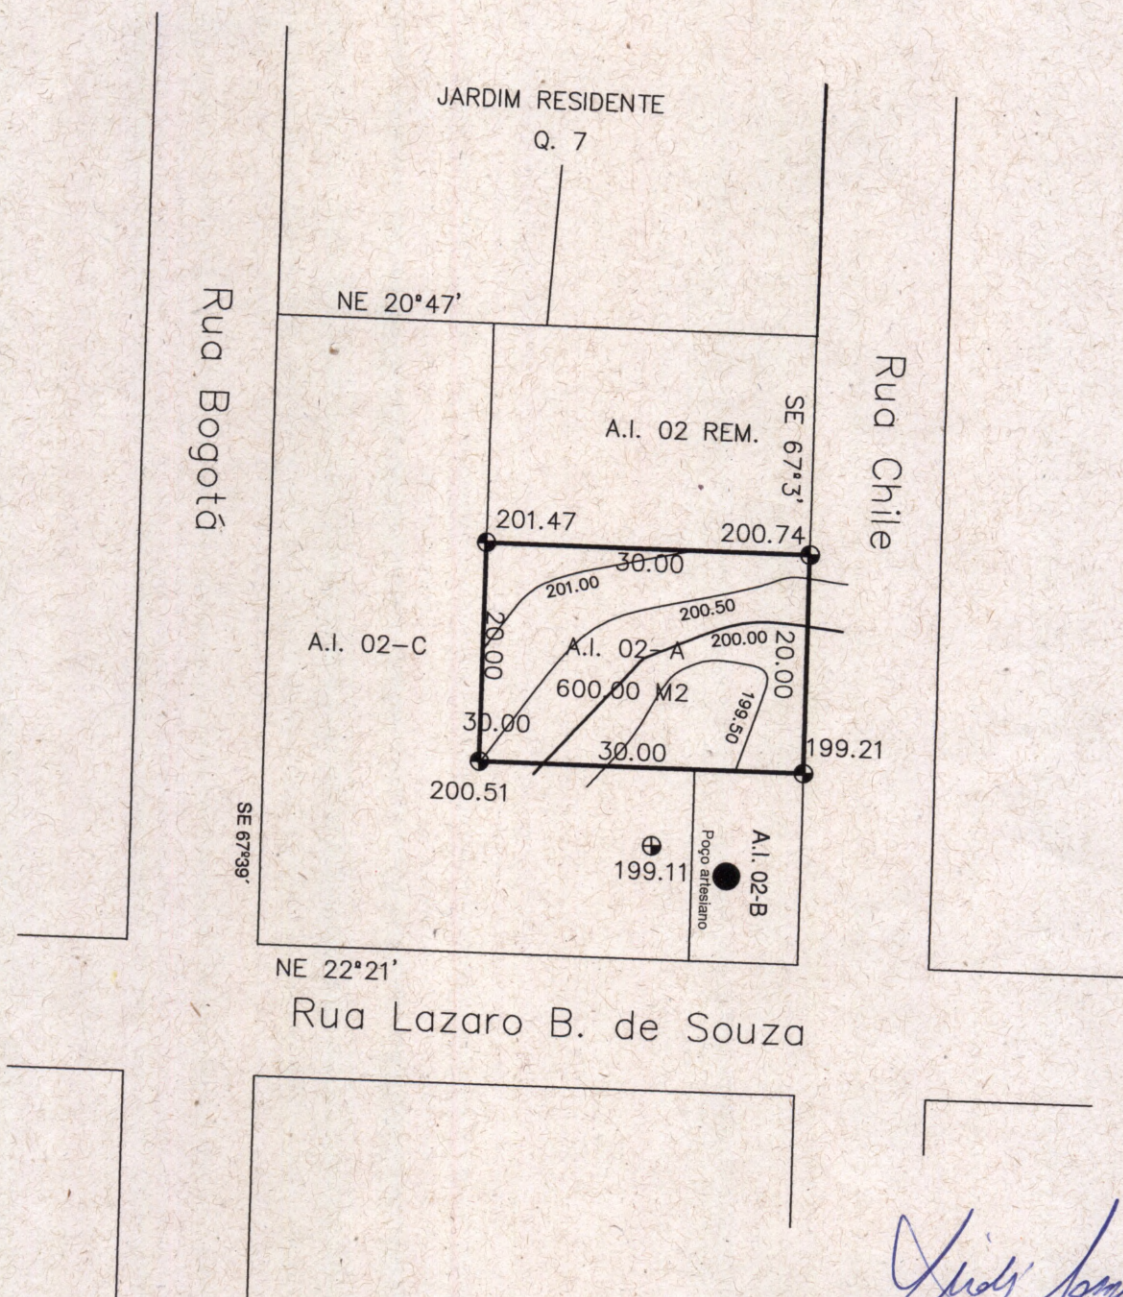
NUMERO	ORGÃO EMISSOR – DATA	ASSINATURA
3.697.867-8	SSP/PR / /	

LOCALIDADE	DATA	NOME COMPLETO
MARIALVA PR.	03/07/2017	SIEDI GAMA CORRÊA

Ver anotações no verso


Paulo Roberto Ungari
 Arquiteto / Urbanista
 CAU - A14059-7

Arquivo



Siedi Gama Correa

Siedi Gama Correa
Eng. Civil
Crea Pr. 24857/D

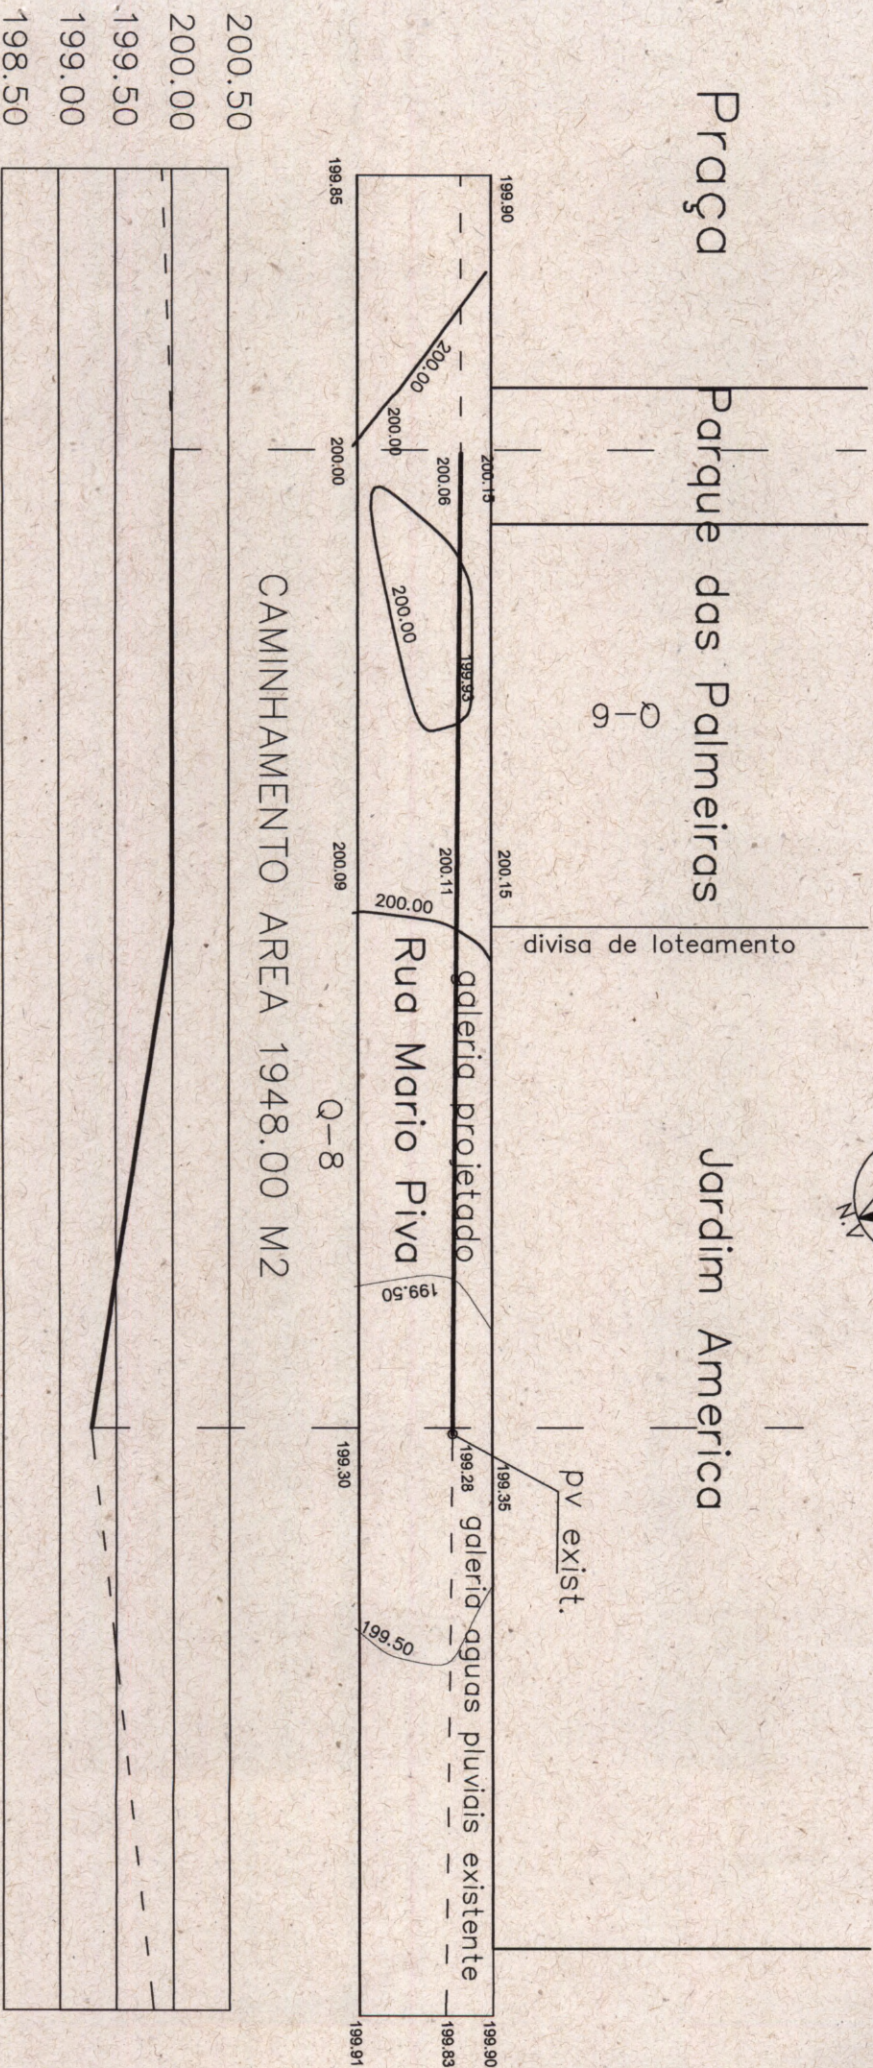
PLANTA PARCIAL DO JARDIM SÃO PEDRO
Marialva Paraná

LOTE DE TERRAS nº 02-A - área 600.00 m2
Subdivisão da área institucional 02

Escala 1: 700M

Data / /

PLANTA PARCIAL LOTEAMENTO PARQUE DAS PALMEIRAS
 Mariava Paraná
 Levantamento planialtimétrico Rua Mario Piva
 Para implantação de galeria de águas pluviais
 Escala 1: 675



Siedi Gama Correa
 Siedi Gama Correa
 Eng. civil
 Crea Pr. 24857./D



CREA-PR Conselho Regional de Engenharia e Agronomia do Paraná
Anotação de Responsabilidade Técnica Lei Fed 6496/77
Valorize sua Profissão: Mantenha os Projetos na Obra
3ª VIA - LOCAL DA OBRA/SERVIÇO



ART Nº 20172836117
Obra ou Serviço Técnico
ART Principal

Esta ART somente terá validade se for apresentada em conjunto com o comprovante de quitação bancária.

Profissional Contratado: SIEDI GAMA CORREA (CPF:771.378.929-49)

Título Formação Prof.: ENGENHEIRO CIVIL

Empresa contratada:

Nº Carteira: PR-24857/D

Nº Visto Crea: -

Nº Registro:

Contratante: PREFEITURA MUNICIPAL DE MARIALVA

CPF/CNPJ:
76.282.680/0001-45

Endereço: RUA SANTA EFIGENIA 680 CENTRO

CEP: 86990000 MARIALVA PR Fone:

Local da Obra/Serviço: MUNICIPIO DE MARIALVA S/N

- MARIALVA PR

Tipo de Contrato	4	PRESTAÇÃO DE SERVIÇOS	CEP: 86990000
Ativ. Técnica	19	PROJETO E EXECUÇÃO DE OBRA OU SERVIÇO TÉCNICO	Dimensão
Área de Comp.	1101	EDIFICAÇÕES - CONSTRUÇÃO CIVIL	3 SERV
Tipo Obra/Serv	099	LEVANTAMENTOS TOPOGRÁFICOS	
Serviços	035	PROJETO	
contratados	050	EXECUÇÃO	

Dados Compl. 0

Guia N
ART Nº
20172836117

Data Início 03/07/2017
Data Conclusão 30/07/2017

Base de cálculo: TABELA VALOR DE CONTRATO

Vlr Taxa R\$ 81,53

Outras Informações sobre a natureza dos serviços contratados, dimensões, ARTs vinculadas, ARTs substituídas, contratantes, etc
PISTA CAMINHADA (AFUPUMA) - LEVANTAMENTO CADASTRAL DE 20000 A 30000 0,120/M2 - 29.244,00 M2 - VALOR DO SERVIÇO 3.509,28.
JARDIM SÃO PEDRO DATA 02-A SUB DA DATA 02 - LEVANTAMENTO CADASTRAL ATÉ 2000 M2 - 600,00 M2 - VALOR DO SERVIÇO 240,00.
DEMARCAÇÃO DE UMA DATA - VALOR DO SERVIÇO 100,00.
LOTEAMENTO PARQUE DAS PALMEIRAS (RUA MARIO PIVA) LEVANTAMENTO CADASTRAL ATÉ 2000 M2 - 0,40/M2 - 1.948,00 M2 - VALOR DO
SERVIÇO 779,20. POLIGONAL ABERTA 86,00 METROS LINEARES - VALOR DO SERVIÇO 129,00.

Insp.: 4510
03/07/2017
CreaWeb 1.08

Assinatura do Contratante

Assinatura do Profissional

3ª VIA - LOCAL DA OBRA/SERVIÇO Deve permanecer no local da obra/serviço, à disposição das equipes de fiscalização do CREA-PR.
Central de Informações do CREA-PR 0800 041 0067
A autenticação deste documento poderá ser consultada através do site www.crea-pr.org.br

CAIXA ECONOMICA FEDERAL
CAIXA AQUI

COMPROVANTE DE BOLETO

03/07/2017 15:59:05
DATA DE EFETIVACAO: 03/07/2017
CONVENIO: 000629480
OPERADOR: Carla

REPRESENTACAO NUMERICA

10490 81290 43010 200244
01728 361179 1 72190000008153

PAGTO.EFETUADO EM: 03/07/2017

VALOR: R\$ 81,53

COD.OPERACAO: 000881470

OPERACAO REALIZADA COM SUCESSO

CAIXA AQUI
É A CAIXA EM TODO O BRASIL

SAC CAIXA: 0800 726 0101 (informações,
reclamações, sugestões e elogios)

Para pessoas com deficiência auditiva ou
de fala: 0800 726 2492

Ouvidoria: 0800 725 7474

caixa.gov.br

**PREFEITURA DE MARIALVA****Estado do Paraná****Exercício: 2017**

104
7267 -
5378-5

NÚMERO RECIBO**1 / 1919****COMPETÊNCIA****Julho /2017****RECIBO DE PAGAMENTO A AUTÔNOMO - RPA**

1º via

RECEBI DA EMPRESA ACIMA IDENTIFICADA, PELA PRESTAÇÃO DOS SERVIÇOS CONFORME CONTRATO: 2729-7-2017 NA IMPORTÂNCIA DE R\$3.774,88 (TRÊS MIL SETECENTOS E SETENTA E QUATRO REAIS E OITENTA E OITO CENTAVOS), DISCRIMINADO ABAIXO:

INSCRIÇÃO

PIS: 1.247.056.540.-7 DATA:

I.N.S.S.: 12470565407 DATA:

IDENTIFICAÇÃO

RG: EMISSOR: DATA:

C.P.F.: 771.378.929-49

NOME COMPLETO

SIEDI GAMA CORREA

SETOR

DEP CONTROLE URBANO

DATA

___ / ___ / ___

ESPECIFICAÇÃO:

I. Valor do Serviço Prestado..... R\$ 4.757,48

DESCONTOS:

II. I.R.R.F. (22,50%)..... R\$ 316,56

III. I.N.S.S. (11,00%)..... R\$ 523,32

IV. I.S.S. (3,00%)..... R\$ 142,72

TOTAL DESCONTO: R\$ 982,60

LIQUIDO: R\$ 3.774,88**BANCO:** -**AGÊNCIA:****CONTA:****ASSINATURA**

DOC ou TED Eletrônico**Debitado**

Agência 2278-0
Conta corrente 5380-5 PREF MUN MARIALVA FUNDO P

Creditado

Banco 104 CAIXA ECONOMICA FEDERAL
Agência (sem DV) 1267 MARIALVA
Conta corrente (com DV) 59785
CPF 771.378.929-49
Nome favorecido SIEDI GAMA CORREA
Finalidade CREDITO EM CONTA CORRENTE
Número documento 70.702
Valor 3.774,88
Data transferência 07/07/2017
"C" - CNPJ diferente

Autenticação SISBB 02BC6217DF504557

Assinada por J8891493 BRUNO COSTA DE OLIVEIRA
JB502980 VICTOR CELSO MARTINI

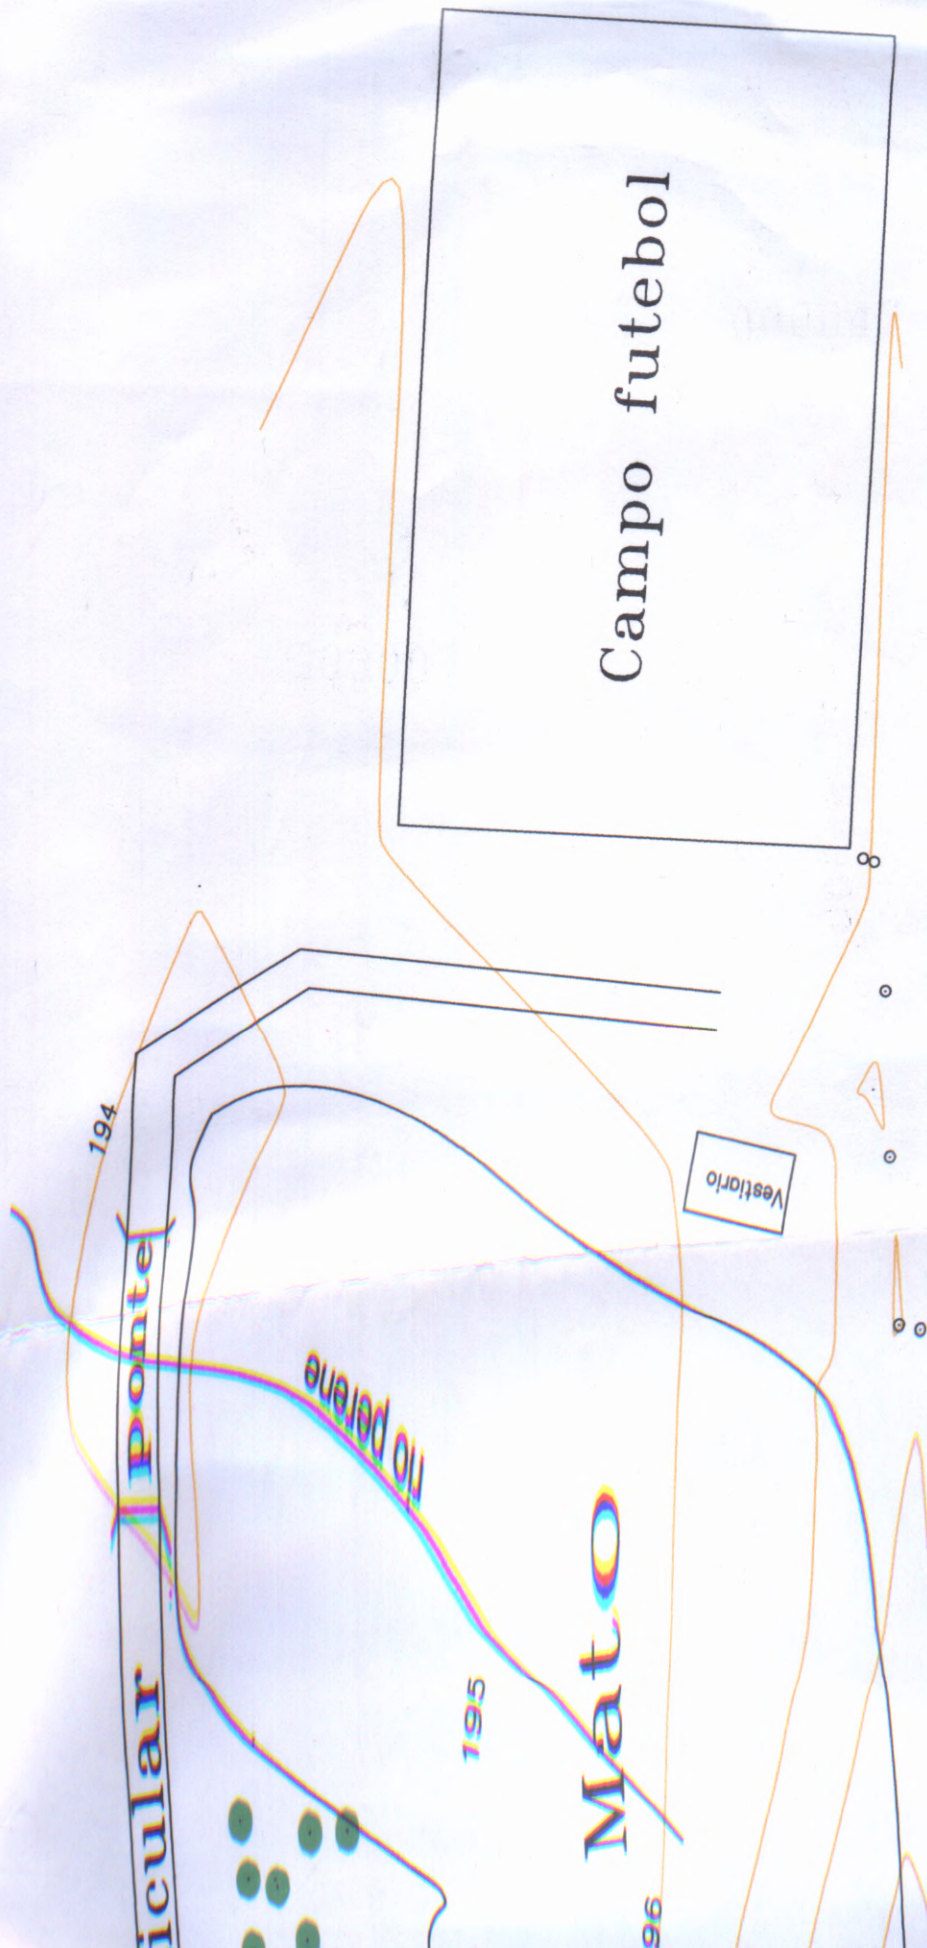
Transação efetuada com sucesso.

Transação efetuada com sucesso por: JB502980 VICTOR CELSO MARTINI.

13
14/

07/07/2017 15:03:10
07/07/2017 15:39:08

Arvores esparsas



ASSOCIAÇÃO DOS FUNCIONARIOS PÚBLICOS DE MARIALVA
Jardim Presidente lote 01 - área 35.046,40 m2 - Marialva Paraná

Levantamento planialtimetrico para estudo de implantação de uma pista para caminhada e uma A.T.I.

Escala 1: 750

Data / /

André Gama
Siedi Gama Correa
CREA-PR 24.857/D
Eng. Civil